


ПЛАН ПОМЕЩЕНИЯ — перечерчен по фото

Все размеры в миллиметрах, взяты с исходного плана и сверены по цепочкам. Пунктиром выделены три кабинета под офис.

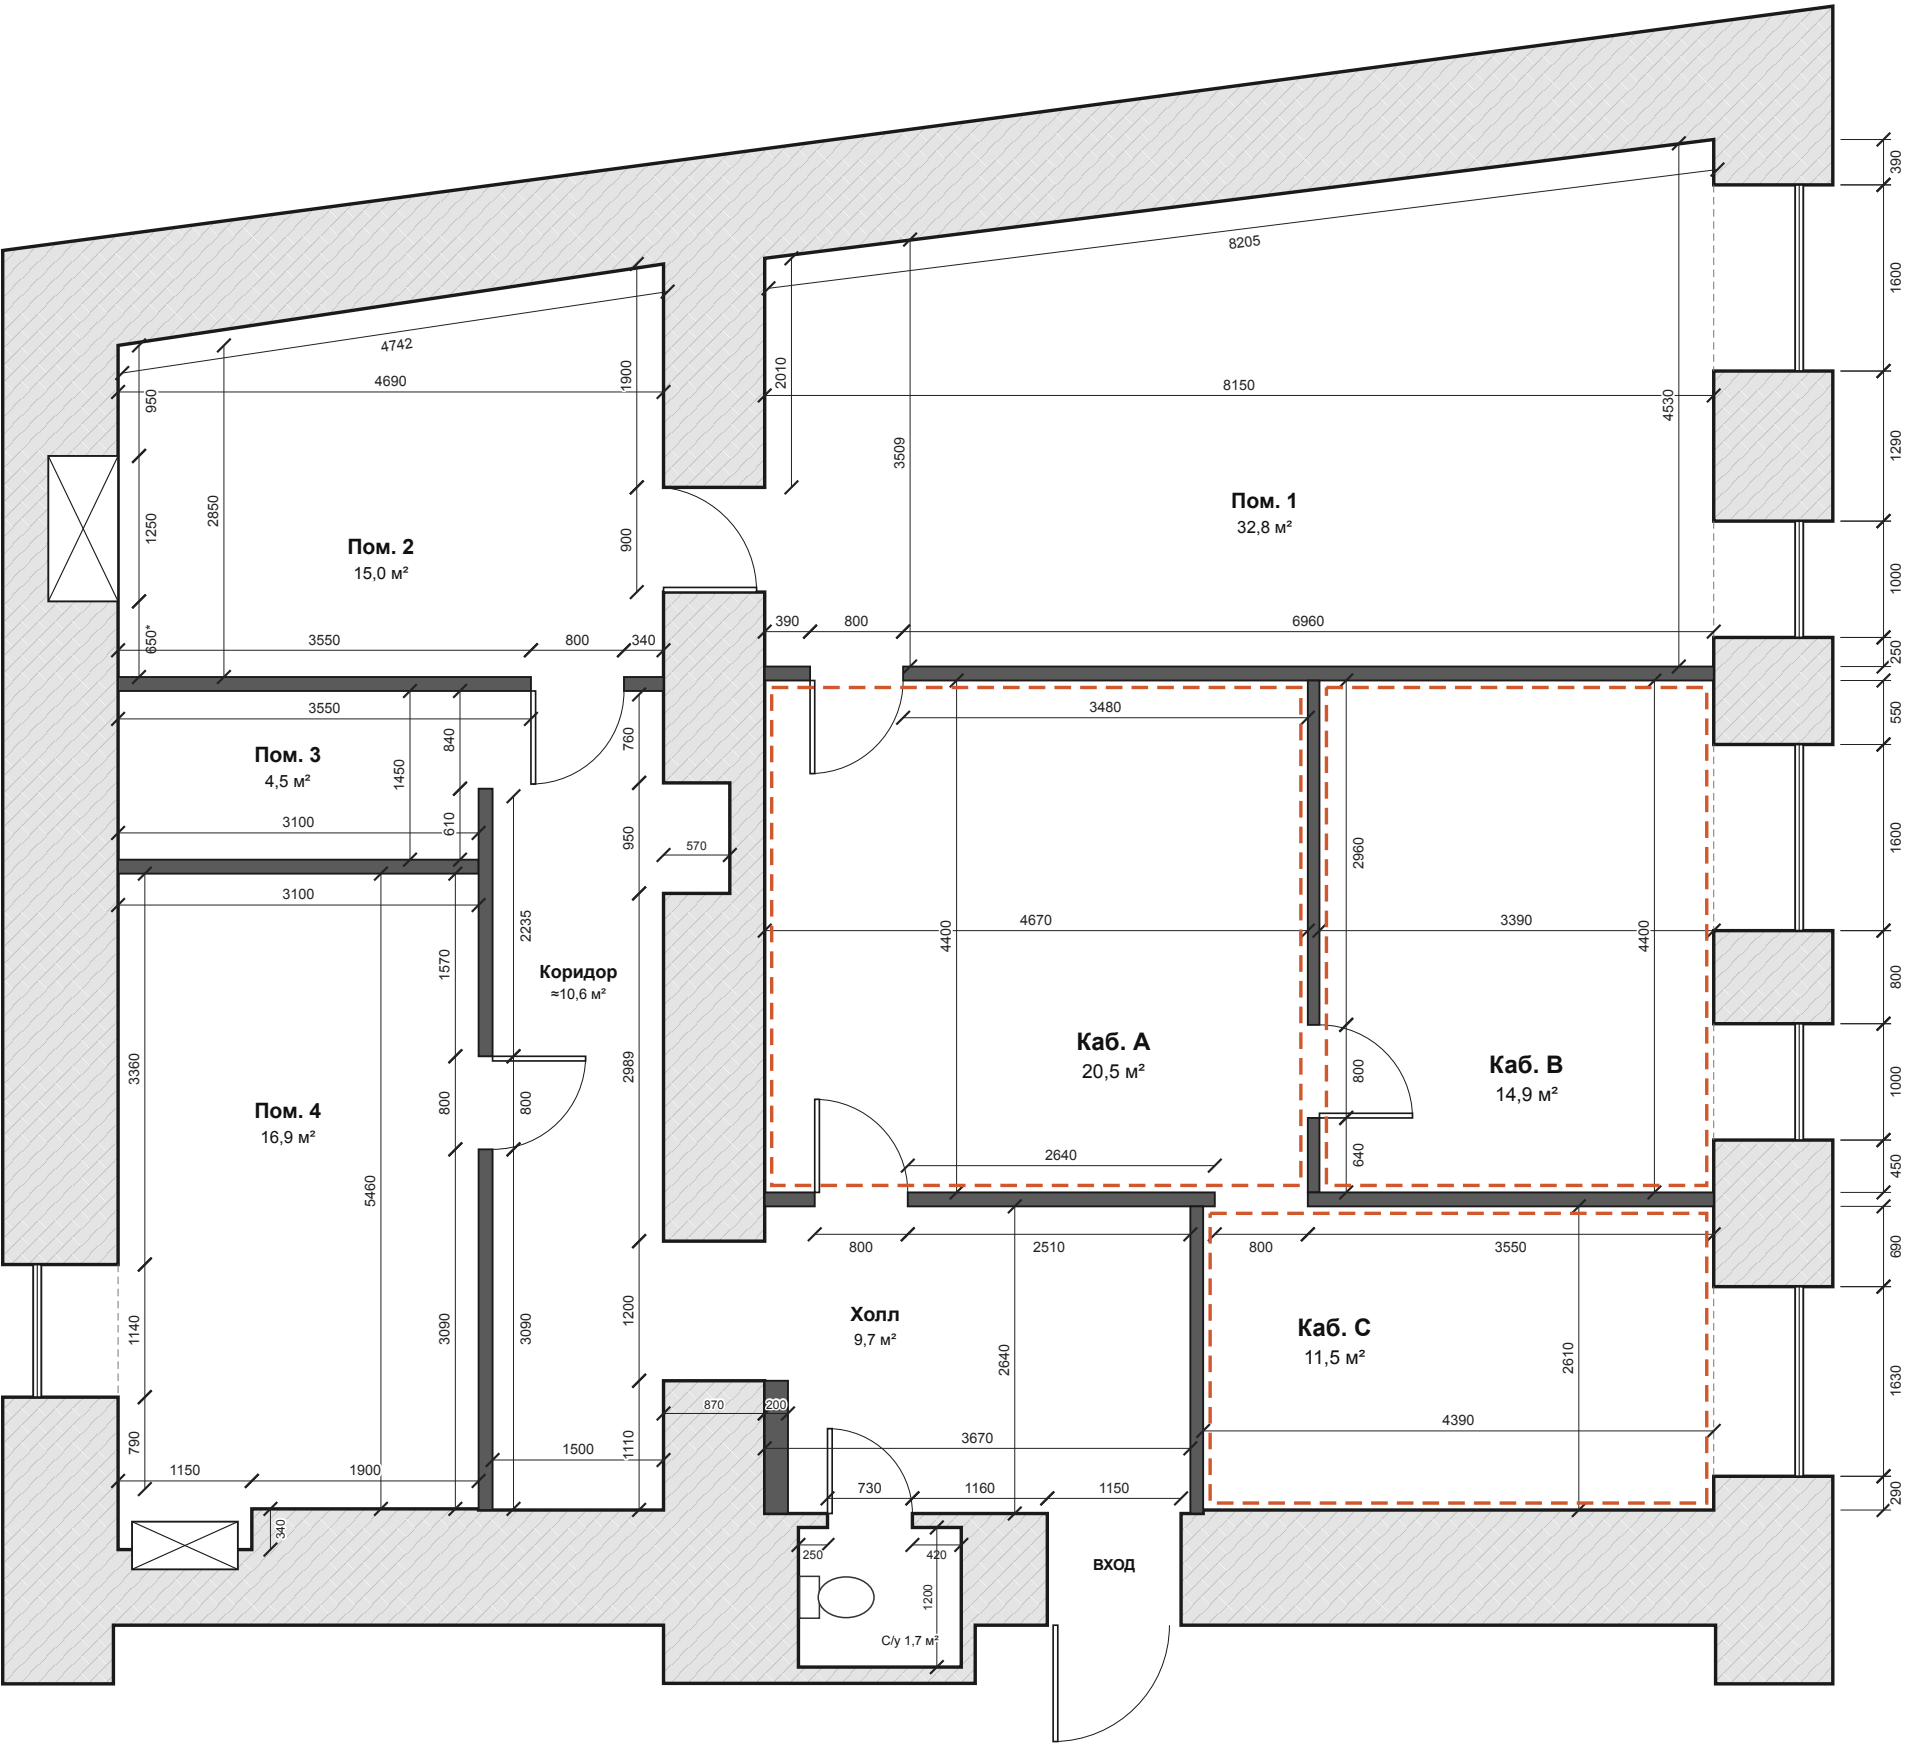

Помещения

Пом.	Размеры, мм	м²	Примечание
Каб. А	4670 × 4400	20,5	без окон, проходной
Каб. В	3390 × 4400	14,9	2 окна: 1600 и 1000
Каб. С	4390 × 2610	11,5	1 окно 1630
Холл	3670 × 2640	9,7	вход, с/у
Пом. 1	8150 × 3509...4530	32,8	трапеция, 2 окна
Пом. 2	4690 × 2850...3550	15,0	трапеция
Пом. 3	3100 × 1450	4,5	кладовая
Пом. 4	3100 × 5460	16,9	1 окно 1140
Коридор	ширина 1500	≈10,6	
С/у	1400 × 1200	1,7	

Как читались размеры

Каждая цифра проверена суммой цепочки, например стена с окнами каб. В: 550+1600+800+1000+450 = 4400.

Каб. С, глубина 2610: на фото цифра похожа на 3610, но цепочка окна 690+1630+290 = 2610 и масштаб фото дают именно 2610.

650* — на фото не читается, вычислено: 2850 – 950 – 1250 = 650.

8205 — наклонная наружная стена; совпадает с расчётом по 8150 и перепаду 3509/4530.

Стены построены по масштабу фото (≈28 мм на пиксель): положение ±50...100 мм. Перед заказом мебели проверьте рулеткой длину и ширину кабинетов.

Условные обозначения

- капитальные и наружные стены
- перегородки
- вентканал / шахта (как на источнике)
- кабинеты А, В, С под расстановку мебели

РАССТАНОВКА МЕБЕЛИ — кабинеты А, В, С

М 1:50 при печати на А3. Размеры мебели в мм (ширина × глубина, h — высота). Синие размеры — проходы и зазоры.



Спецификация мебели

№	Наименование	Размер, мм	Шт.
Кабинет А — адвокаты, 2 рабочих места			
1	Стол письменный	1600 × 800, h 750	2
2	Тумба подкатная, 3 ящика	400 × 500, h 600	2
3	Кресло офисное (габарит)	≈650 × 650	2
4	Стул для посетителя	≈550 × 550	2
5	Шкаф для документов закрытый	800 × 450, h 2000	4
6	Шкаф для одежды	1000 × 600, h 2000	1
7	Тумба под МФУ	600 × 550, h 700	1
8	Шкаф узкий (пенал) для документов	400 × 450, h 2000	1
Кабинет В — руководитель			
9	Стол руководителя	1800 × 900, h 760	1
10	Приставной стол (буквой Т)	1200 × 700, h 750	1
11	Кресло руководителя (габарит)	≈700 × 700	1
12	Кресло / стул для посетителя	≈550 × 550	4
13	Шкаф для документов	800 × 450, h 2000	3
14	Шкаф для одежды	800 × 600, h 2000	1
15	Тумба / сейф	800 × 450, h 750	1
Кабинет С — переговорная на 6–7 мест			
16	Стол переговорный	1800 × 900, h 750	1
17	Стул конференц	≈550 × 550	7
18	Тумба (креденца)	1200 × 450, h 750	1
19	Телевизор 55" на стене (по желанию)	ширина ≈1250	1
20	Дверь в проём (рекомендуется)	800 × 2000	1

Почему кабинеты распределены так

- А — проходной и без окон: через него идут в В и С. Адвокаты сидят спиной к шкафам, лицом к входу: видят входящих, а посетитель не видит экран монитора. Дверь в пом. 1 всегда закрыта, перед ней стоят шкафы.
- В — 2 окна, тупиковый: тихий кабинет руководителя. Окна слева от сидящего — свет не мешает писать.
- С — отдельная переговорная на 6 мест (+1 в торце). В проём из А стоит поставить дверь 800 (№ 20).
- В каб. А нет естественного света — нужно хорошее общее освещение (≈500 лк) и настольные лампы.
- Проходы: основные 745–1500, между столами 750. Сзади сидящих в переговорной — 855 мм (впритык).
- Перед заказом сверьте рулеткой размеры кабинетов и положение батарей под окнами.



М 1:50 (А3)



----- предлагаемая дверь

— монитор



тумба под столом